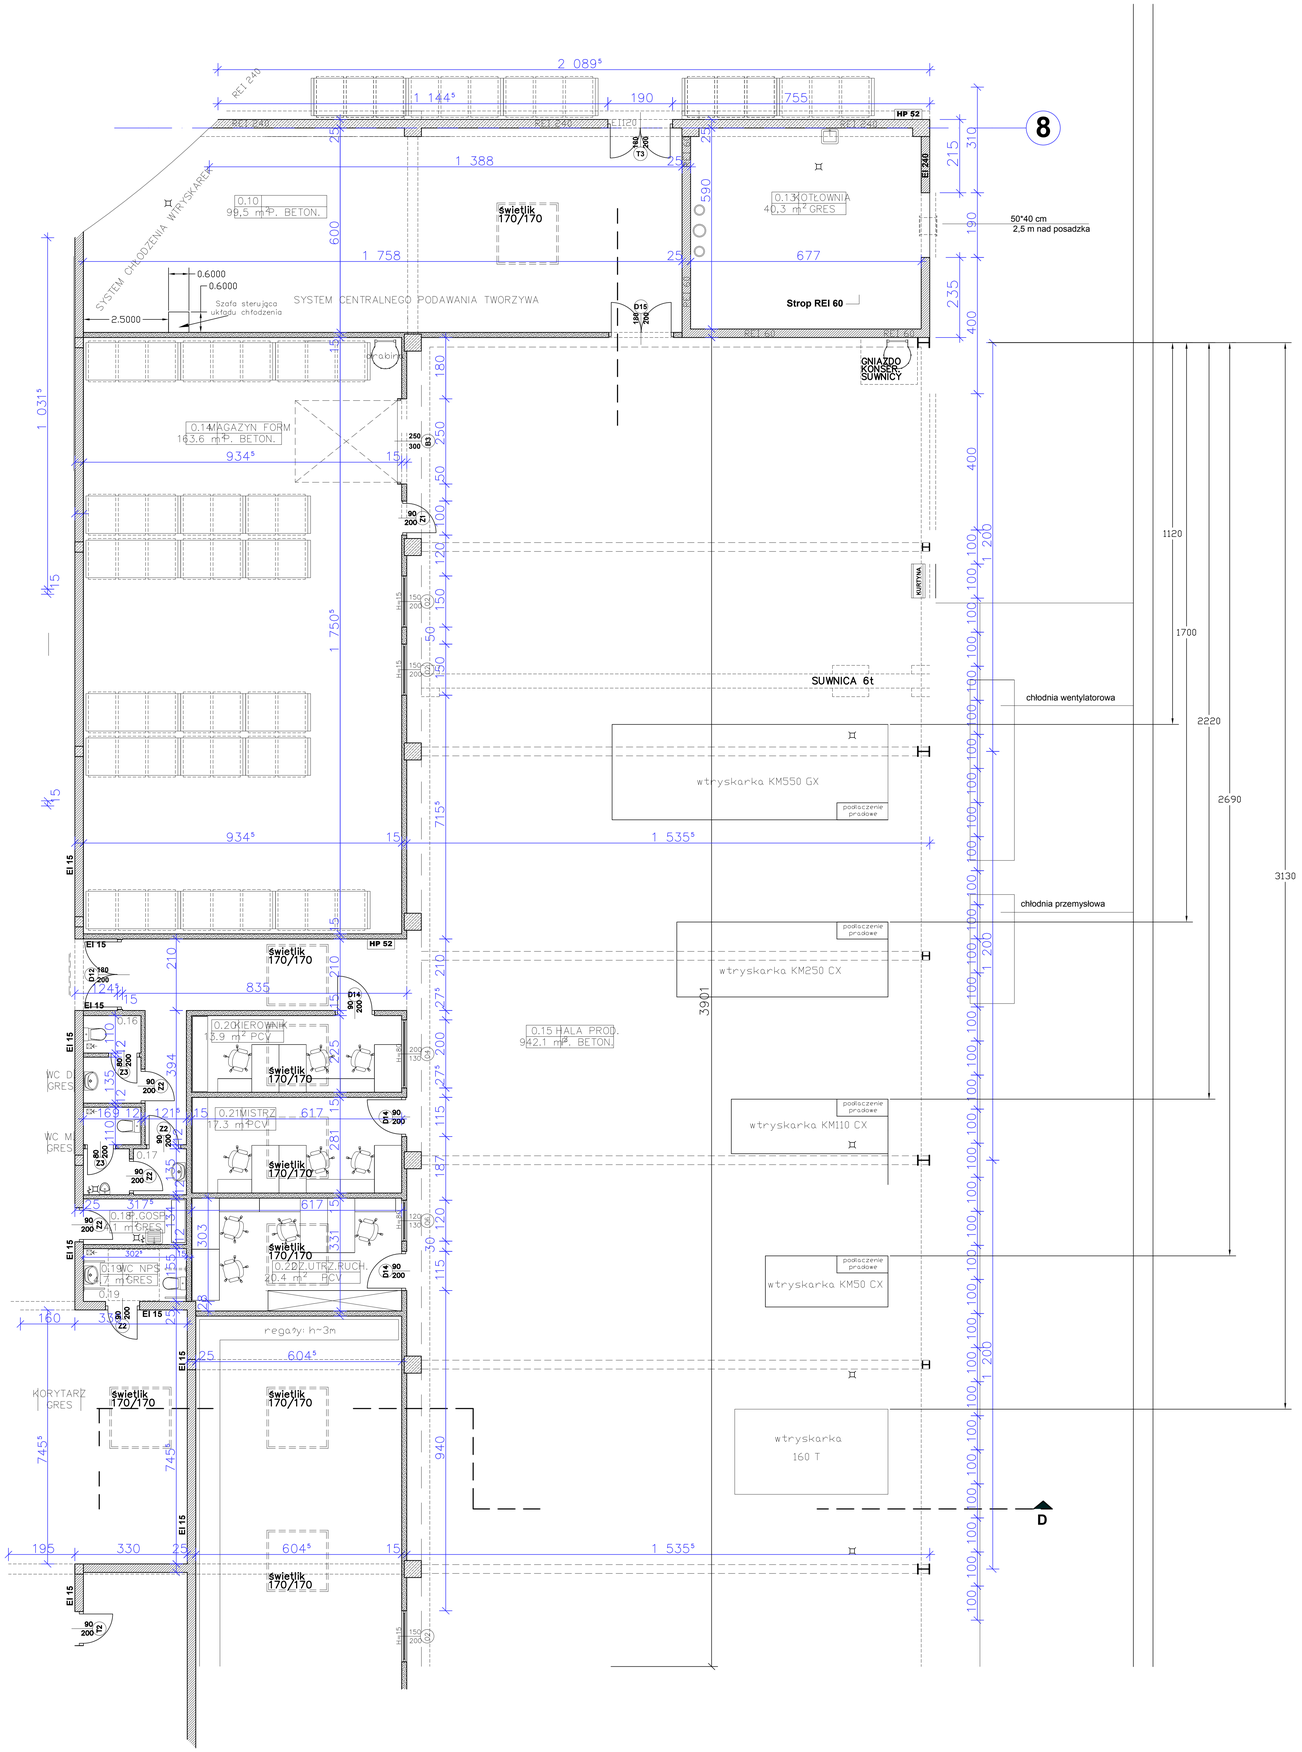

8
SYSTEM CHŁODZENIA WTRYSKAREK
SYSTEM CENTRALNEGO PODAWANIA TWORZYWA
Szafa sterująca układu chłodzenia
0.10 99,5 m² P. BETON.
0.13 KOTŁOWNIA 40,3 m² GRES
Strop REI 60
GNIAZDO KONSER. SUWNICY
50*40 cm 2,5 m nad posadzka
0.14 MAGAZYN FORM 163,6 m² P. BETON.
SUWNICA 6t
chłodnia wentylatorowa
chłodnia przemysłowa
wtryskarka KM550 GX
wtryskarka KM250 CX
wtryskarka KM110 CX
wtryskarka KM50 CX
wtryskarka 160 T
0.15 HALA PROD. 942,1 m² BETON.
0.20 KIEROWNIK 13,9 m² PCV
0.21 MISTRZ 17,3 m² PCV
0.18 GOSP. 4,1 m² GRES
0.19 WC NPS 7 m² GRES
0.22 Z.UTRZ.RUCH. 20,4 m² PCV
WC D GRES
WC M GRES
KORYTARZ GRES
regały: h~3m
D